


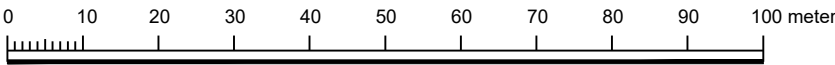

Skala 1:1000 (A1)  
Koordinatsystem SWEREF99 1415  
Höjdsystem RH2000



|                                                     |                                                                |                                                        |
|-----------------------------------------------------|----------------------------------------------------------------|--------------------------------------------------------|
| Till planen hör:                                    | <input checked="" type="checkbox"/> Planbeskrivning            | <input type="checkbox"/> Granskningsutlåtande          |
| <input type="checkbox"/> Planprogram                | <input checked="" type="checkbox"/> Miljökonsekvensbeskrivning | <input type="checkbox"/> Gestaltungsprogram            |
| <input type="checkbox"/> Samrådsredogörelse program | <input checked="" type="checkbox"/> Fastighetsförteckning      | <input type="checkbox"/> Kvalitetsprogram              |
| <input type="checkbox"/> Grundkarta                 | <input type="checkbox"/> Samrådsredogörelse                    | <input checked="" type="checkbox"/> Illustrationskarta |

Illustrationskarta | Detaljplan för verksamheter, drivmedelsförärljning, restaurang, tillfällig vistelse och bostäder i Så

### Så 2:91 med flera

|                                       |               |              |         |
|---------------------------------------|---------------|--------------|---------|
| Äre kommun                            | Jämtlands län | Beslutsdatum | Instans |
| Samråd                                |               | Godkännande  |         |
| Planenheten, Samhällsbyggnadskontoret |               | Antagande    |         |
| Upprättad: 2019-01-10                 | Reviderad     | Laga kraft   |         |

Sofia Lind  
Tf. Plan- och byggchef

Peter C Nilsson  
Arkitekt MSA

P.2016.20