



KOORDINATSYSTEM
SYSTEM | PLAN: SWREF 99 14 15
SYSTEM | HÖJD: RH 2000

FÖRKLARINGAR

SONDERINGAR

- ENKEL SONDERING
- STATISK SONDERING (ex VIM)
- DYNAMISK SONDERING (ex HFA)
- CPT-SONDERING

DJUP- OCH BERGBESTÄMNING

- SONDERING AVSLUTAD UTAN STOP
- SONDERING TILL FÖRMODAD FAST BOTTEN
- SONDERING TILL FÖRMODAD BERG
- ⊥
- SONDERING MINDRE ÄN 3M I FÖRMODAT BERG
- ⊥
- SONDERING MINST 3M I FÖRMODAT BERG
-
-
- Y GRUNDVATTENRÖR

PROVTAGNINGAR

- STÖRD PROVTAGNING (ex SKR)



BET	ÄNDRINGEN AVSER	DATUM	SIGN
-----	-----------------	-------	------

ÅREHUS
STATIONSVÄGEN


WSP SVERIGE AB
BOX 758
851 22 SUNDSVALL
TEL: 010-7225000
www.wsp.com




UPPDRAK NR 10294411	RITAD/KONSTRUERAD AV GN	HANDLÄGGARE MIKAEL PERSSON
DATUM 2020-02-14	ANSVARIG MIKAEL PERSSON	


GEOTEKNISK UNDERSÖKNING
PLANRITNING

SKALA	NUMMER	BET
1:400	G-10-1-01	

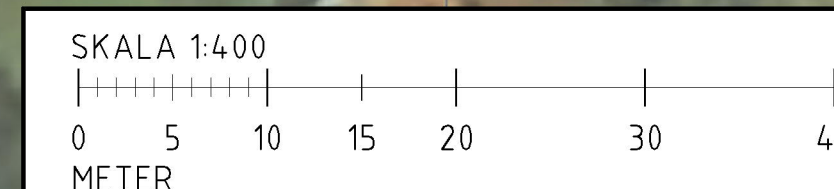


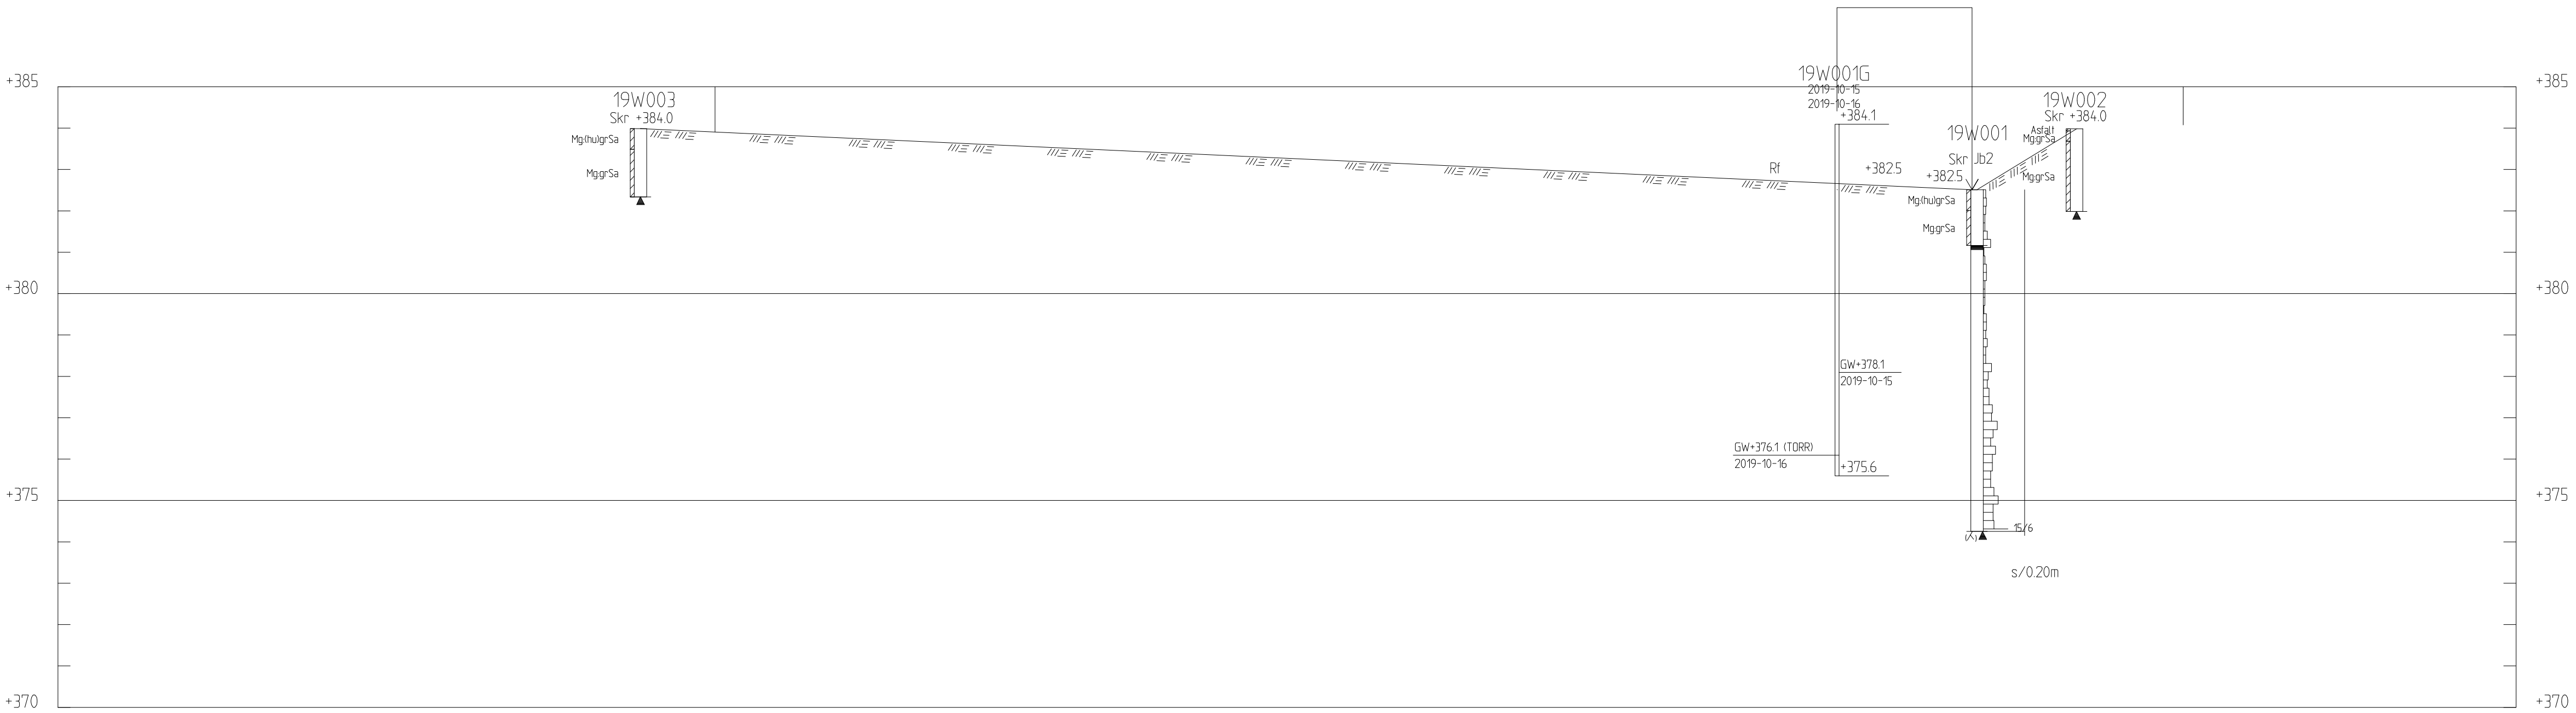

SEKTION A-A
1: 100

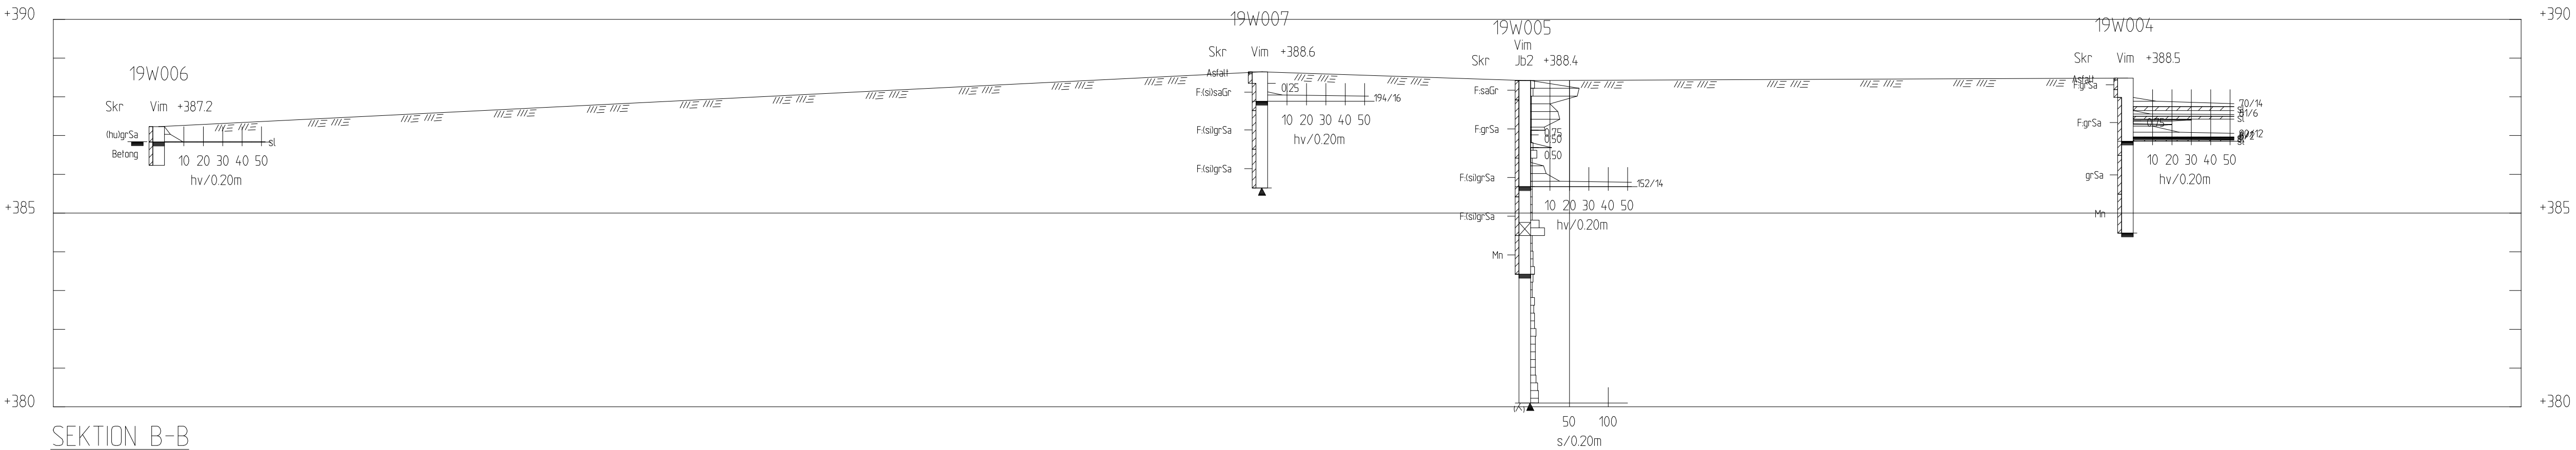


SEKTION B-B
1: 100

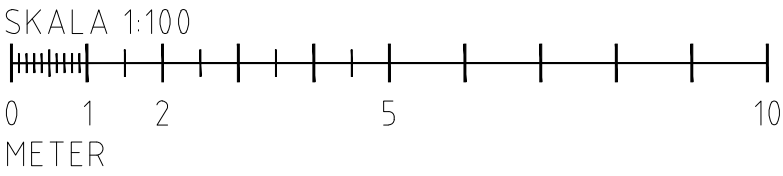

KOORDINATSYSTEM
SYSTEM I PLAN: SWEREF 99 14 15
SYSTEM I HÖJD: RH 2000

FÖRKLARINGAR

PROVTAGNINGAR I PROFILREDOVISNING

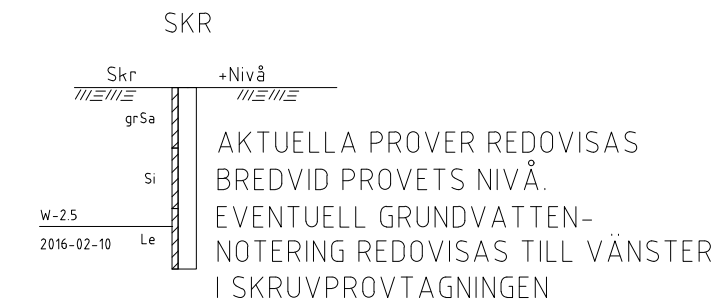

HÄNVISNINGAR

Se SGF:s beteckningssystem
www.sgf.net


BET	ÄNDRINGEN AVSER	DATUM	SIGN
-----	-----------------	-------	------

ÄREHUS STATIONSVÄGEN		
WSP SVERIGE AB BOX 758 851 22 SUNDSVALL TEL: 010-7225000 www.wsp.com		
UPPDRAG NR 102944.11	RITAD/KONSTRUERAD AV GN	HANDLÄGGARE MIKAEL PERSSON
DATUM 2020-02-14	ANSVARIG MIKAEL PERSSON	
GEOTEKNISK UNDERSÖKNING		
SEKTIONSRTNING		
SEKTIONER A-A OCH B-B		
SKALA 1:100	NUMMER G-10-2-01	BET

KOORDINATSYSTEM
SYSTEM I PLAN: SWEREF 99 14 15
SYSTEM I HÖJD: RH 2000


FÖRKLARINGAR

PROVTAGNINGAR I PROFILREDOVISNING

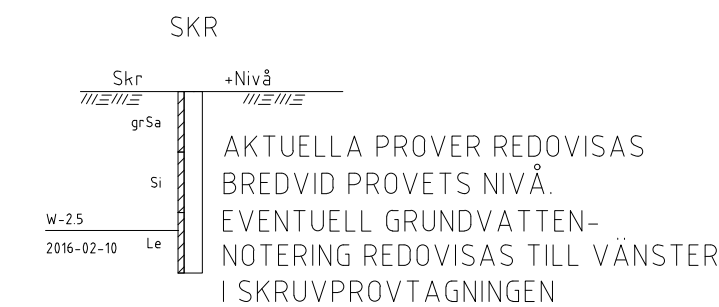


HÄNVISNINGAR


Se SGF:s beteckningssystem
www.sgf.net

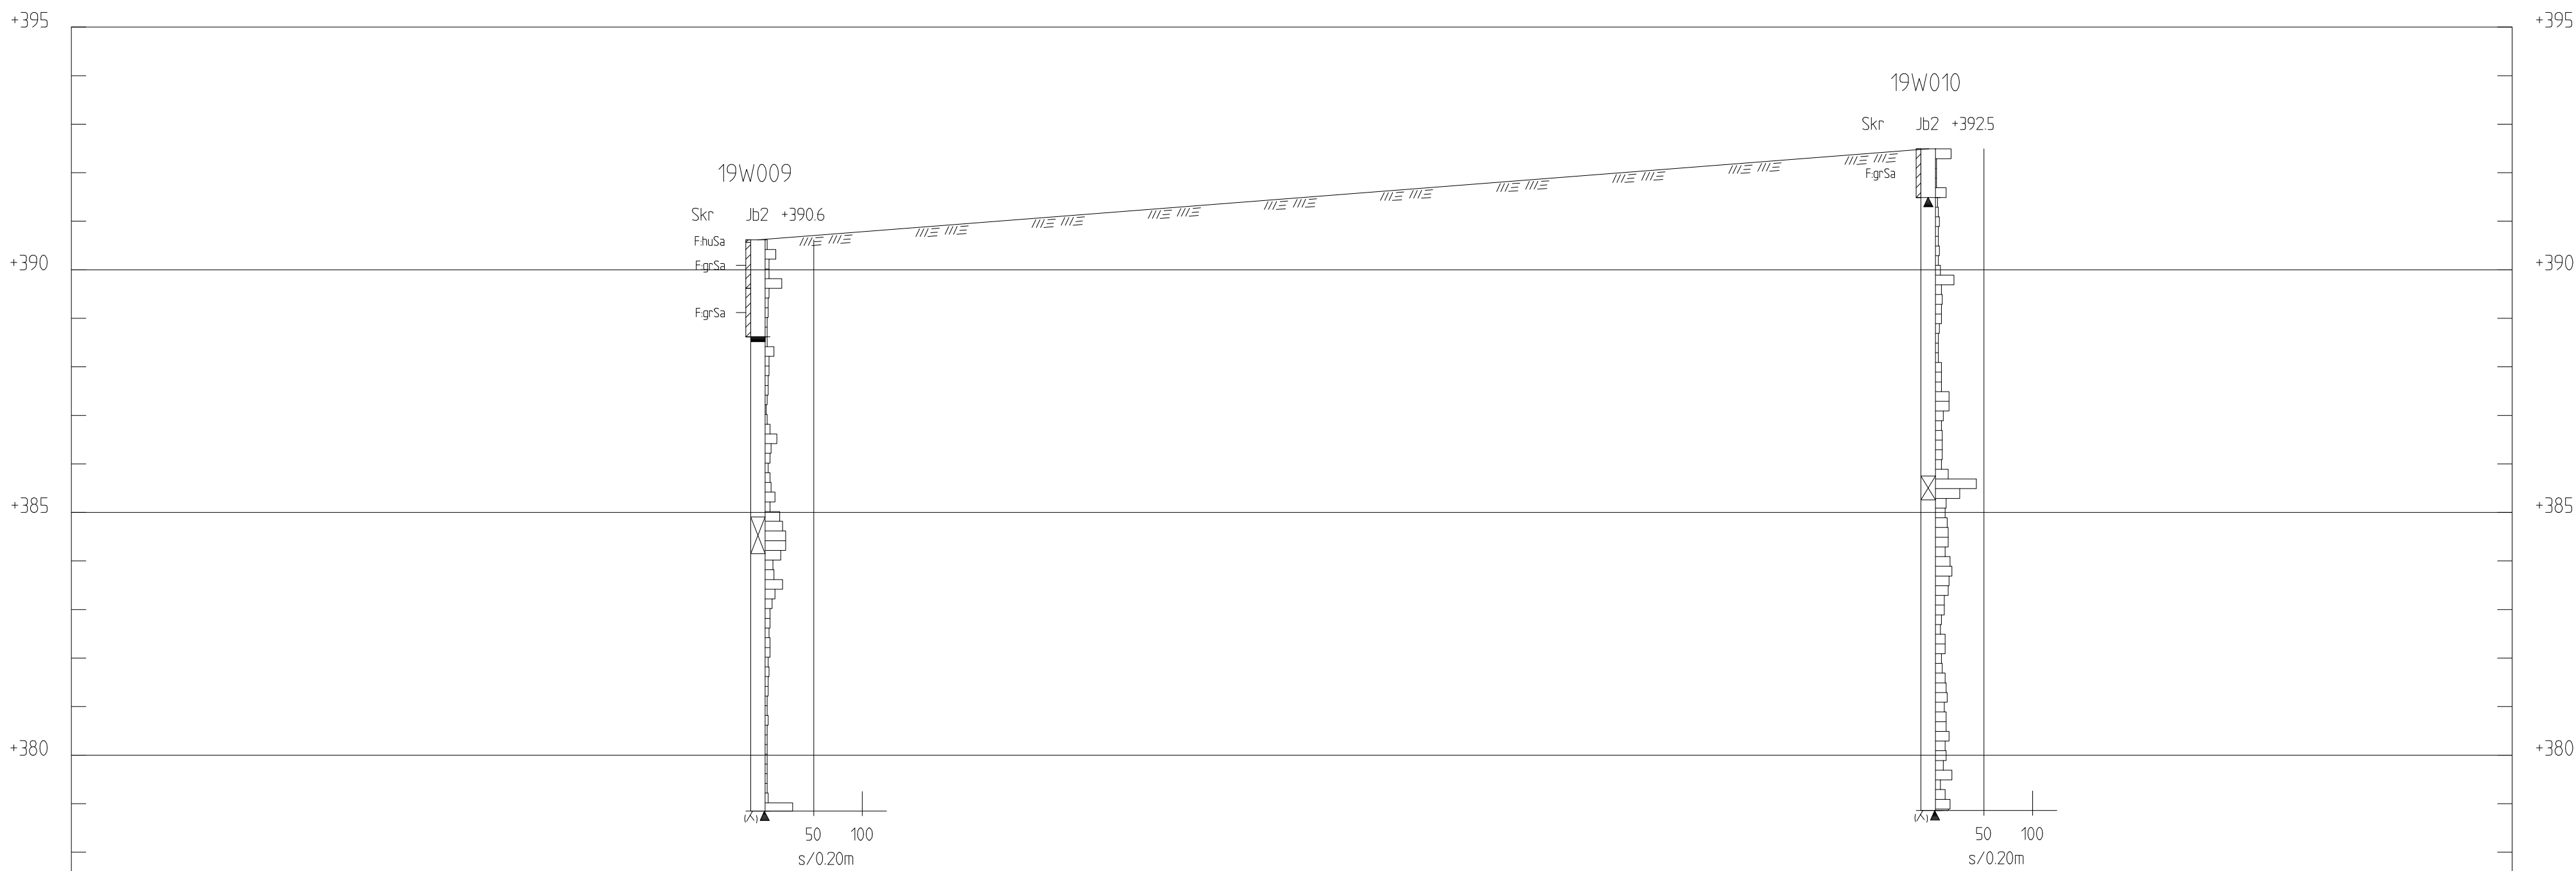


SEKTION C-C
1: 100

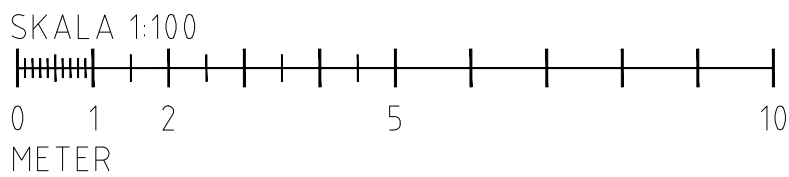


BET	ÄNDRINGEN AVSER	DATUM	SIGN
ÅREHUS STATIONSVÄGEN			
WSP SVERIGE AB BOX 758 851 22 SUNDSVALL TEL: 010-7225000 www.wsp.com			
UPPDRAG NR 10294.411	RITAD/KONSTRUERAD AV GN	HANDLÄGGARE MIKAEL PERSSON	
DATUM 2020-02-14	ANSVARIG MIKAEL PERSSON		
GEOTEKNISK UNDERSÖKNING			
SEKTIONS-RITNING			
SEKTION C-C			
SKALA 1:100	NUMMER G-10-2-02		BET

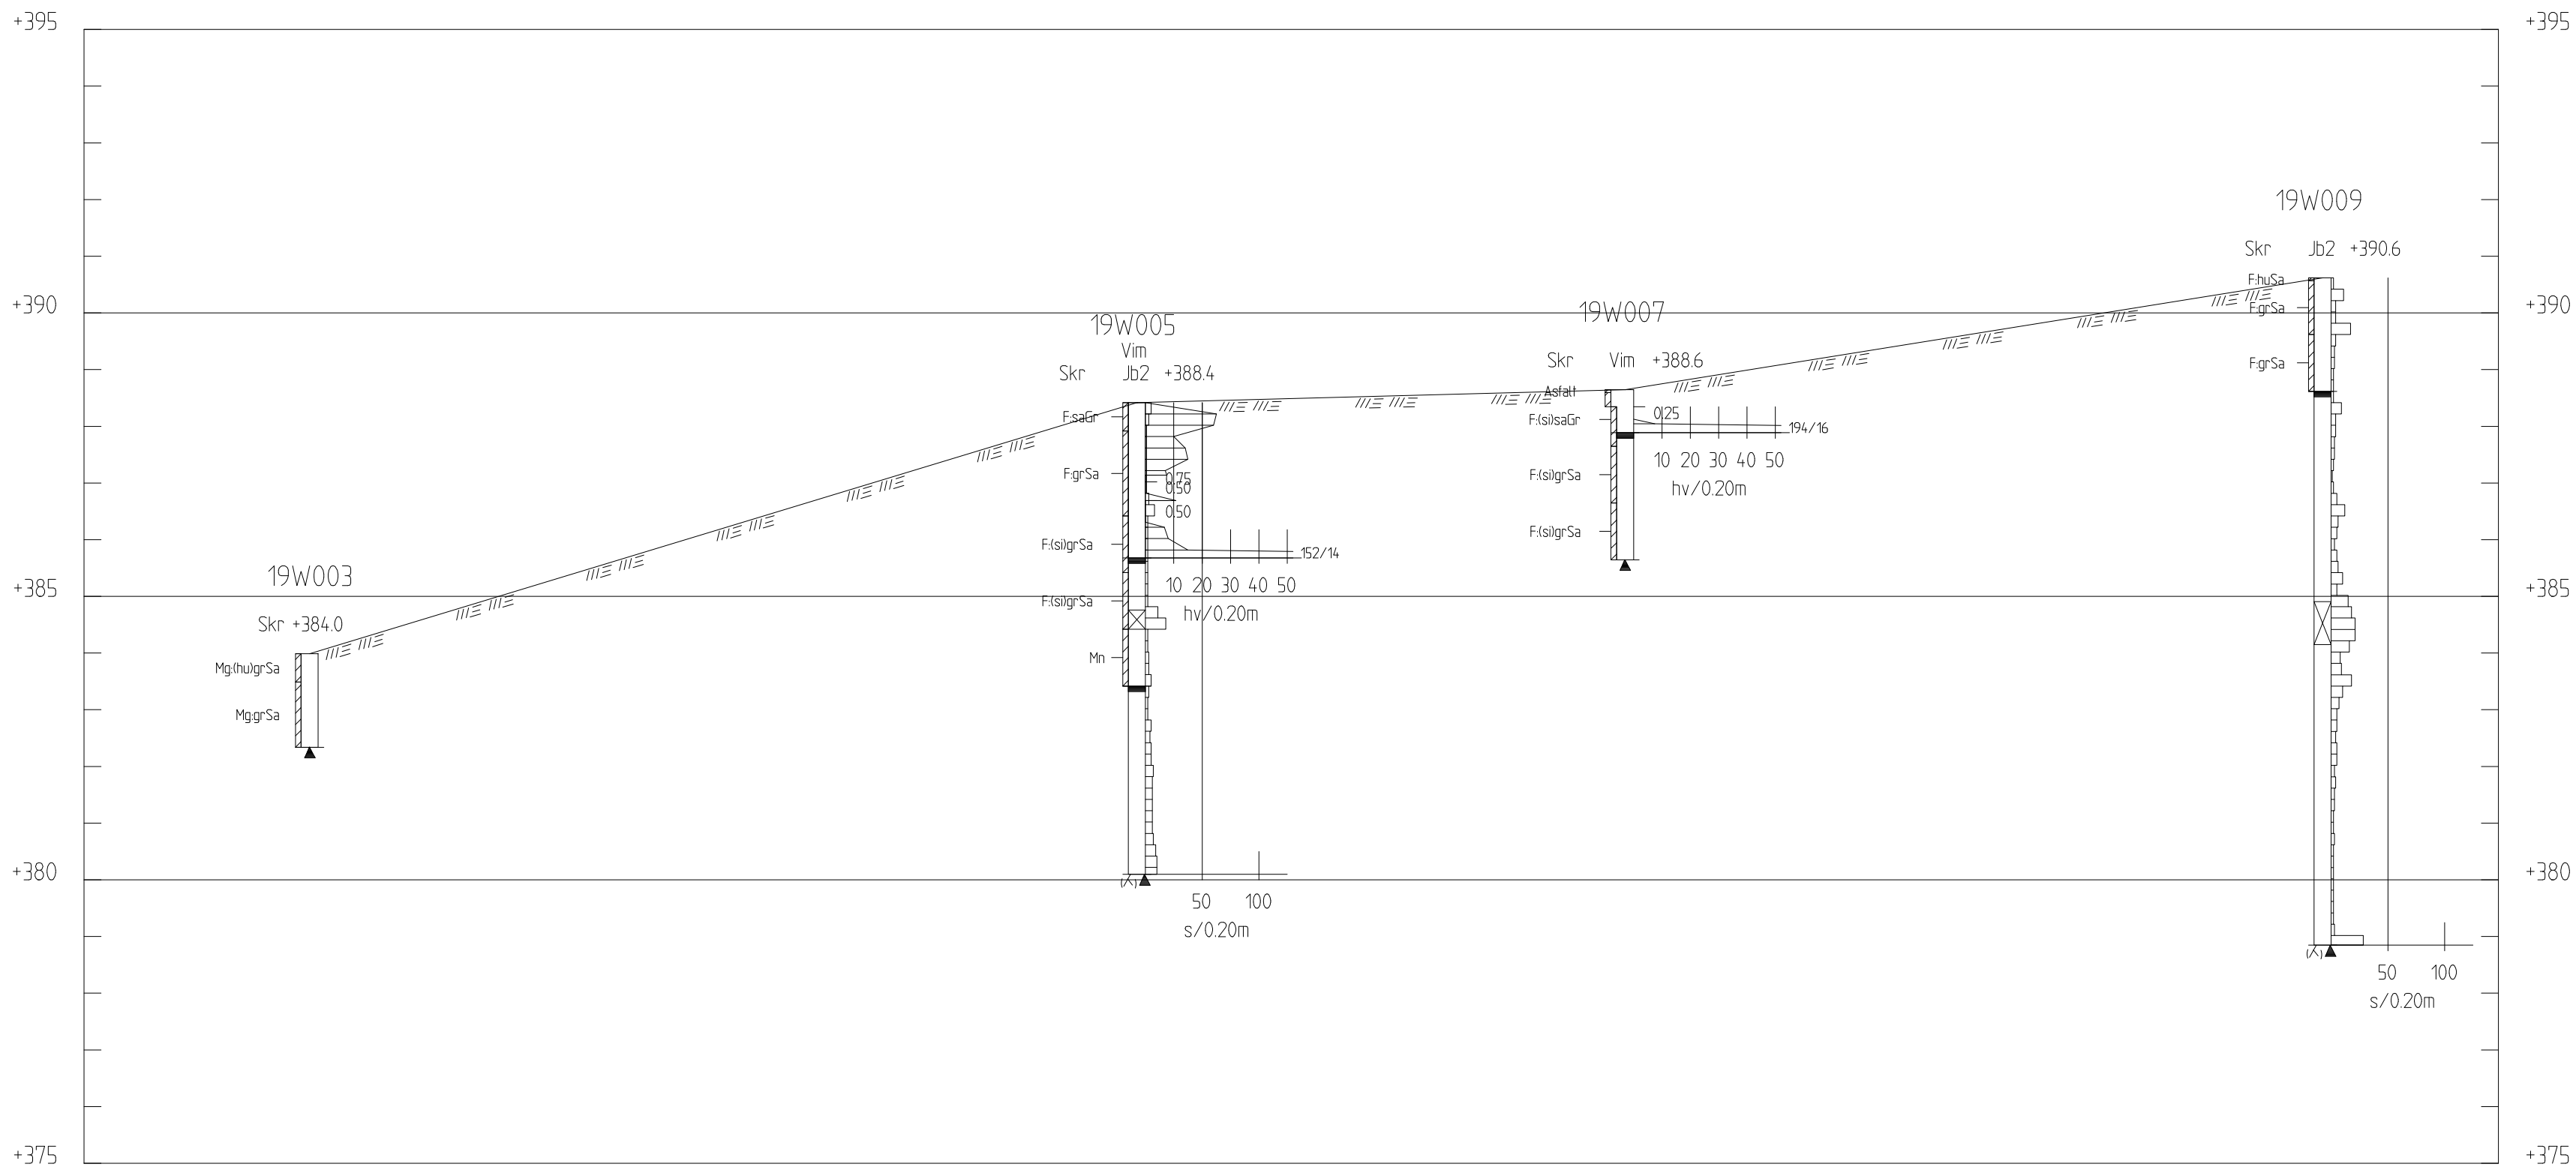

SEKTION D-D
H 1: 100 L 1: 200

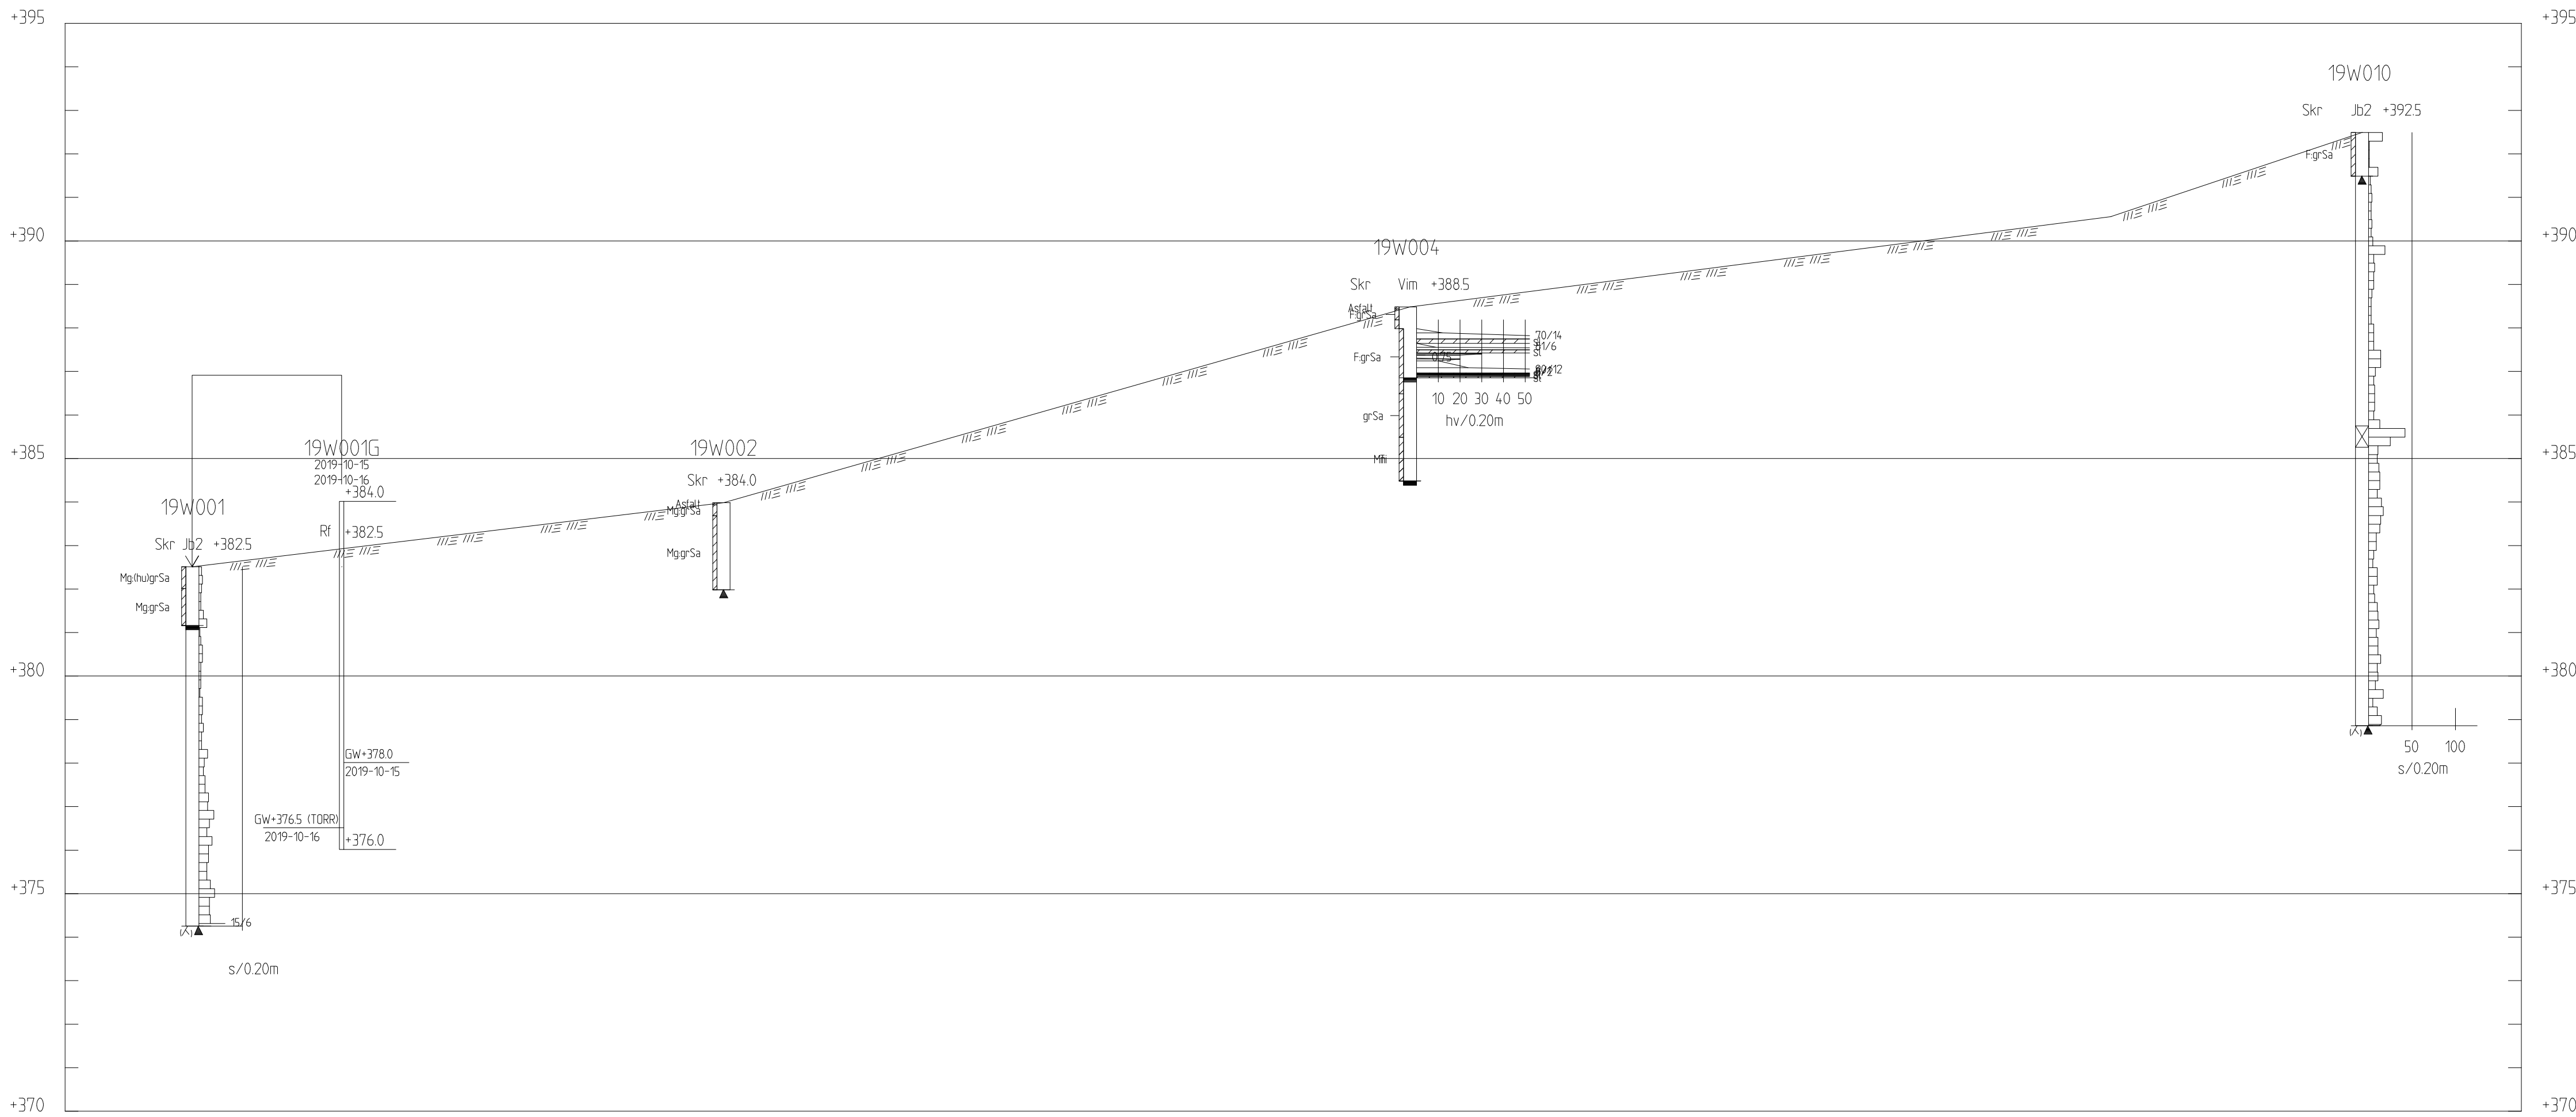


SEKTION E-E
H 1: 100 L 1: 200

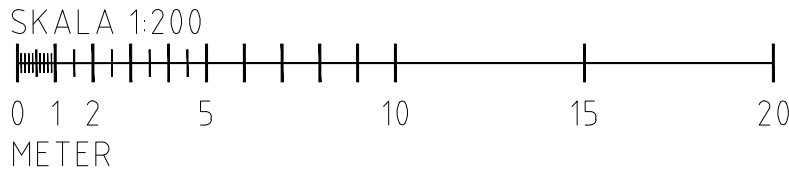

KOORDINATSYSTEM
SYSTEM I PLAN: SWEREF 99 14 15
SYSTEM I HÖJD: RH 2000

FÖRKLARINGAR

PROVTAGNINGAR I PROFILREDOVISNING

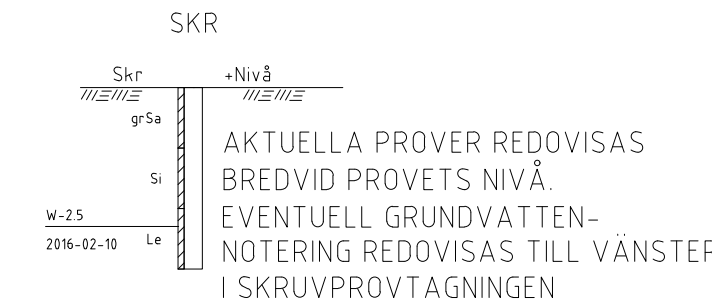

HÄNVISNINGAR

Se SGF:s beteckningssystem
www.sgf.net

BET	ÄNDRINGEN AVSER	DATUM	SIGN
-----	-----------------	-------	------

ÅREHUS STATIONSVÄGEN			
WSP SVERIGE AB BOX 758 851 22 SUNDSVALL TEL: 010-7225000 www.wsp.com			
UPPDRAG NR 102944.11	RITAD/KONSTRUERAD AV GN	HANDLÄGGARE MIKAEL PERSSON	
DATUM 2020-02-14	ANSVARIG MIKAEL PERSSON		
GEOTEKNISK UNDERSÖKNING			
SEKTIONSRTNING			
SEKTIONER D-D OCH E-E			
SKALA H 1:100 L 1:200	NUMMER G-10-2-03		BET