


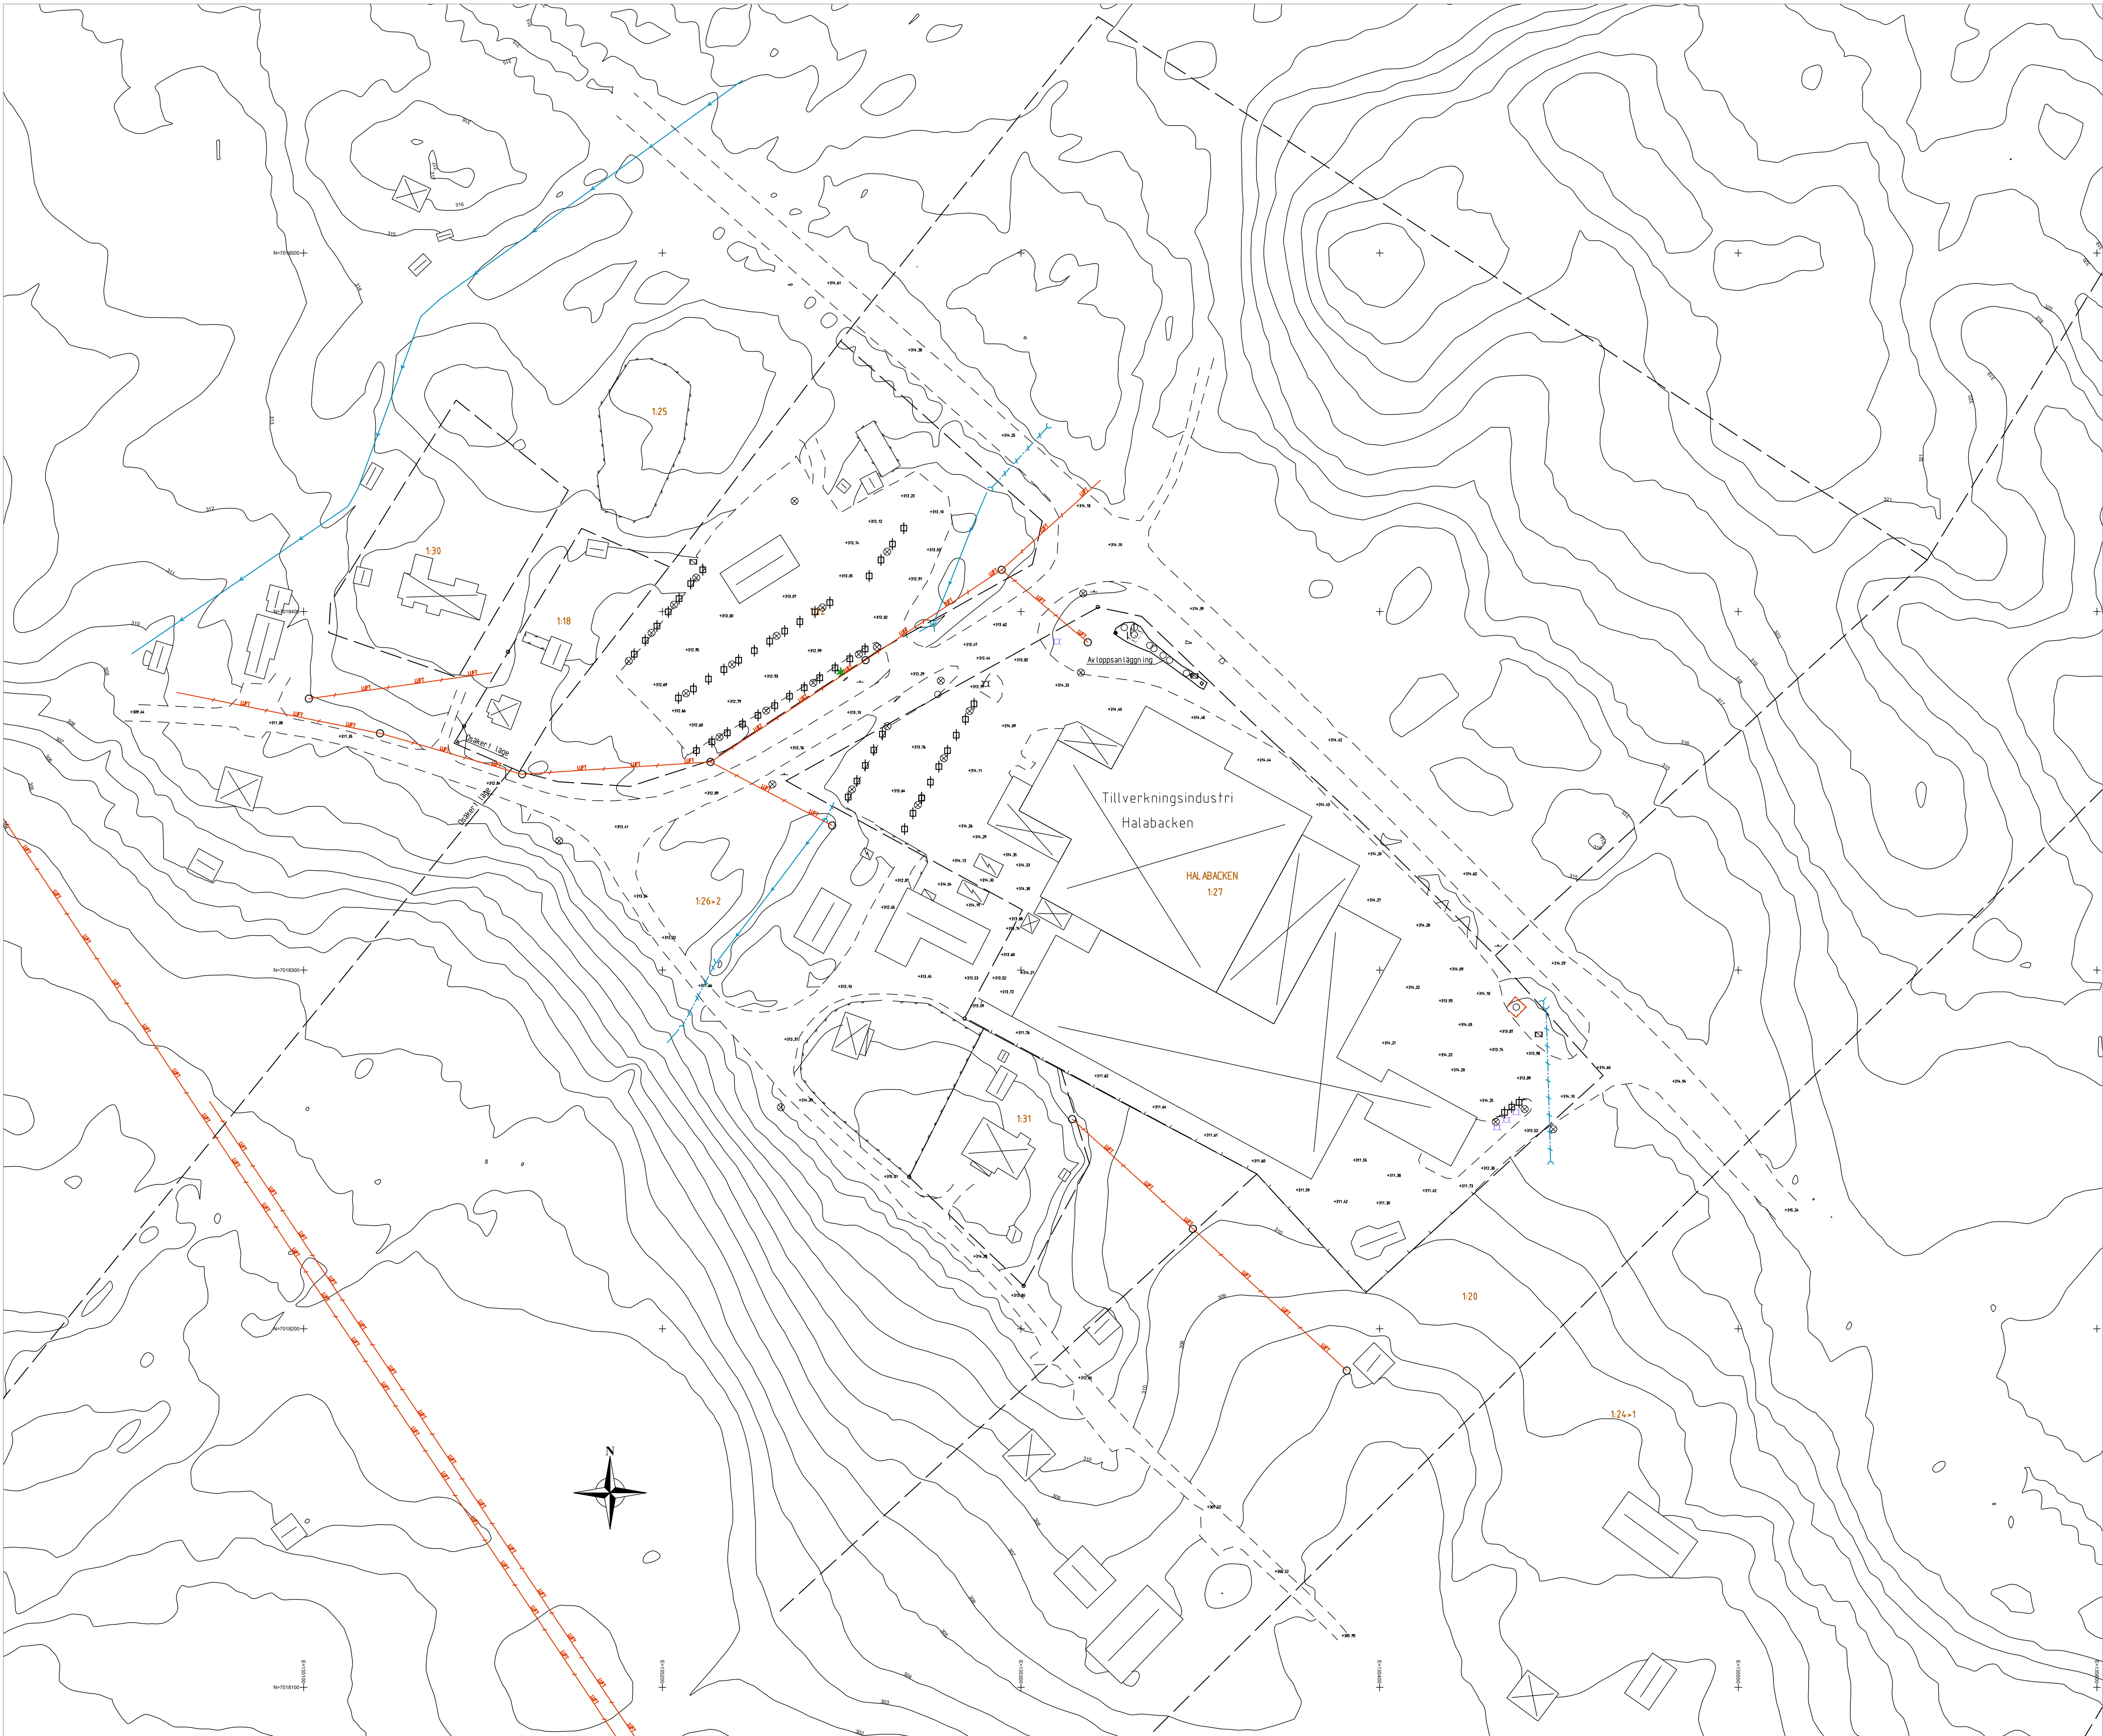

GRUNDKARTA över Halabacken 1:27 mfl.

Äre kommun, Jämtlands län

Karttyp, användningsområde Grundkarta för upprättande av detaljplan		Proj.nr. 30076199	
Område Nord Lock			
Koordinatsystem i plan SWEREF99 14 15	Höjdsystem RH2000	Karttecken HMK	Skala 1:1000
Detaljinformation, aktualitet 2024-07-05	Fastighetsredovisning, aktualitet 2024-07-05		
Fullständighet ☒ All information av betydelse för tillämpningsområde redovisas ☐ Mindre betydelsefull information utelämnas			
Aktualitetsstandard ☒ Allt kartinnehåll är kontrollerat vid angiven tidpunkt ☐ Visst preciserat kartinnehåll är kontrollerat vid angiven tidpunkt			
Ursprung, framställningsmetod Markmodell framställd av NH-data från Lantmäteriet (flygning genomförd September 2023). Detaljer, inom planerat planområde, från terrester mätning med GNSS (NRTK) och totalstation. Detaljer utanför planområdet hämtade från Lantmäteriets fastighetskarta.			
Grundkartan upprättad 2024-07-05			
Ulrik Larsson Götzmann Mättningsingenjör			

Teckenförklaring

- | | |
|-----|--------------------|
| --- | Fastighetsgräns |
| --- | Vägräcke |
| --- | Staket |
| --- | Stödmur |
| --- | Vägrumma |
| --- | Bäck/dike |
| --- | Höjdkurvor |
| --- | Luftledning |
| --- | Traktnamn |
| --- | Fastighetsnummer |
| --- | Byggnader (takfot) |
| --- | Skärmtak |
| --- | Belysningsstolpar |
| --- | Markhöjd |
| --- | Koordinatkräys |
| --- | Barriär |
| --- | Skytt |
| --- | Motorvärmastolpe |

Fastighets- och traktgränser, inom det planerade planområdet, är kontrollerade i fält och genom transformationer av koordinater från förrättningsakter. Gränser utanför det planerade planområdet är hämtade från Lantmäteriets fastighetskarta och kvaliteten är därefter.

Det SV-gränshörnet på fastigheten Halabacken 1:18 kunde ej fastställas. Därför bör det göras en gränsbestämning av Lantmäteriet om gränserna är av betydelse för planarbetet.

Skala 1:1000

